
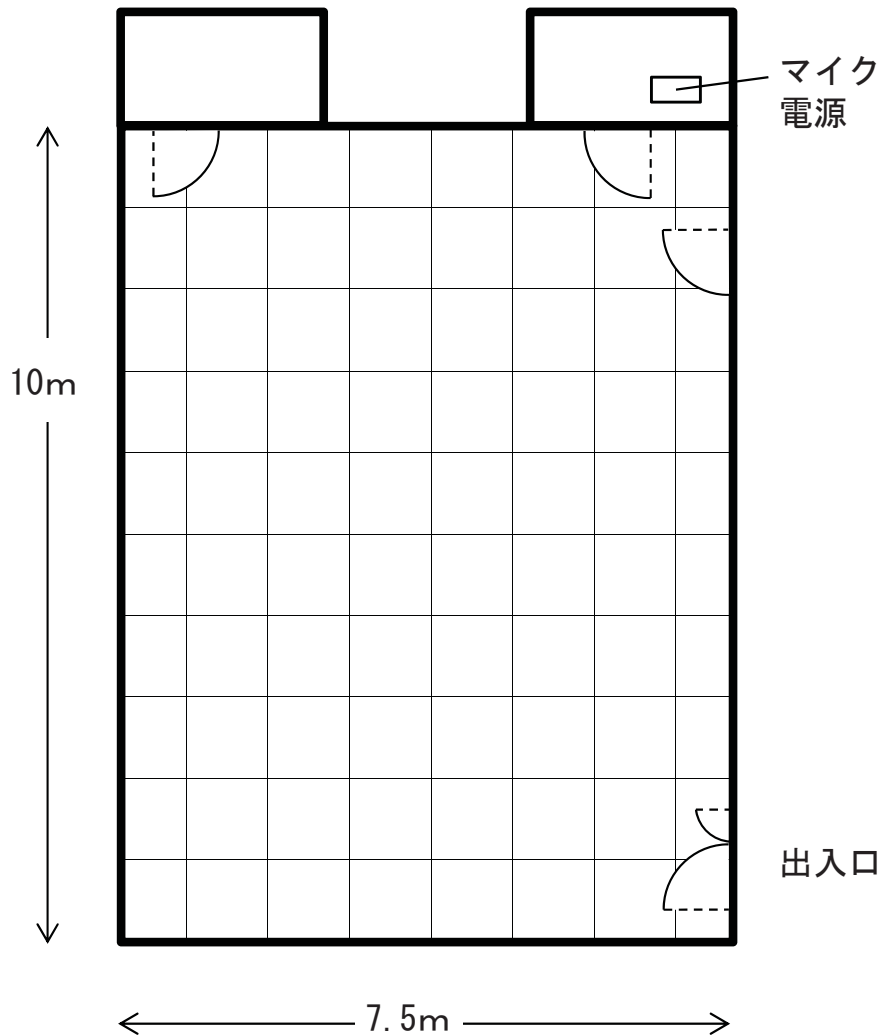
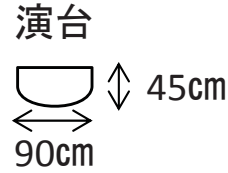
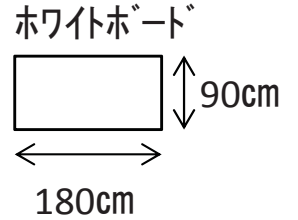


ご使用にあたり

面積(10m×7.5m)75m²


- ◎ 机 (60cm×180cm)
- ◎ 椅子 (45cm×45cm)
- ◎ ホワイトボード (90cm×180cm) … 1台
- ◎ 演台 (45cm×90cm) … 1台
- ◎ 音響設備 (有線マイク) … 2本

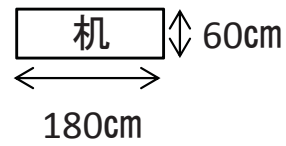

縦5列 横3列

最大収容人員 45名様





(1階第1研修室) 縮尺 $\frac{1}{100}$

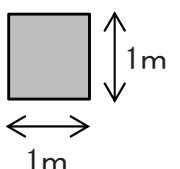

ご使用にあたり

面積(10m × 7.5m) 75m²


- ◎ 机 (60cm × 180cm)
- ◎ 椅子 (45cm × 45cm)
- ◎ ホワイトボード (90cm × 180cm) … 1台
- ◎ 演台 (45cm × 90cm) … 1台
- ◎ 音響設備 (有線マイク) … 2本

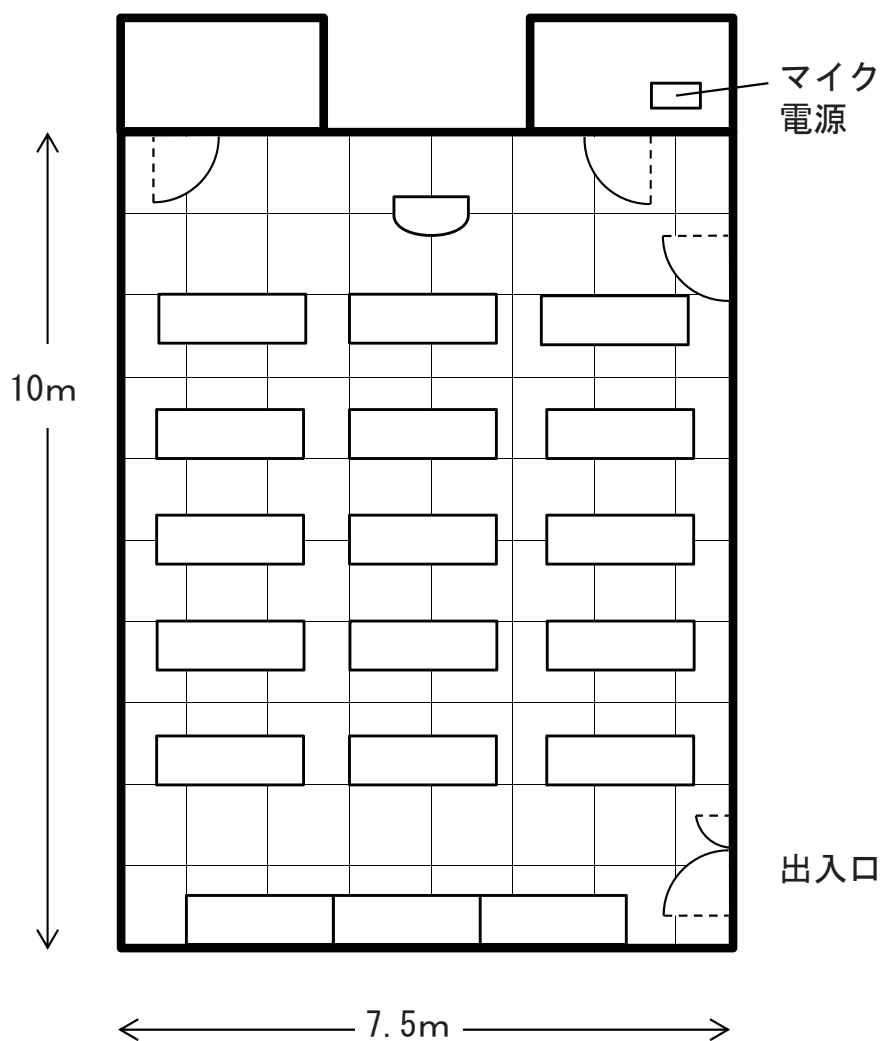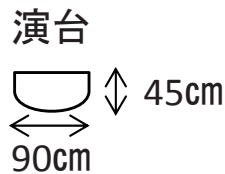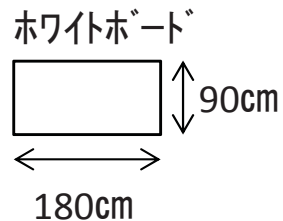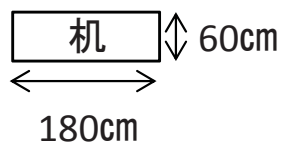

縦5列 横3列

最大収容人員 45名様





(1階第1研修室) 縮尺 $\frac{1}{100}$

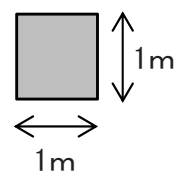

ご使用にあたり

面積(10m×7.5m)75m²

- ◎ 机 (60cm×180cm)
- ◎ 椅子 (45cm×45cm)
- ◎ ホワイトボード (90cm×180cm) … 1台
- ◎ 演台 (45cm×90cm) … 1台
- ◎ 音響設備 (有線マイク) … 2本

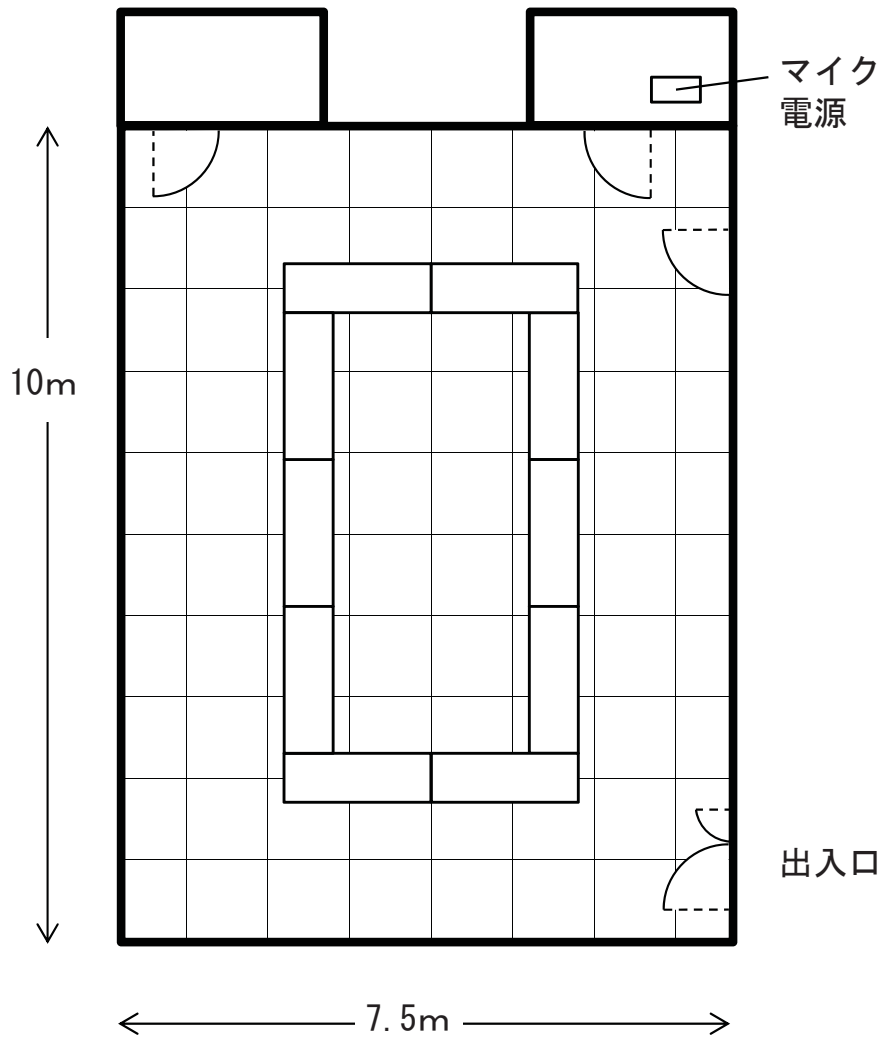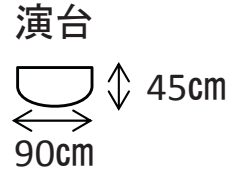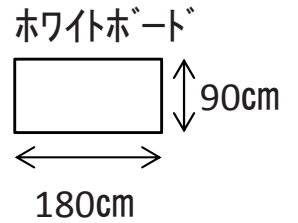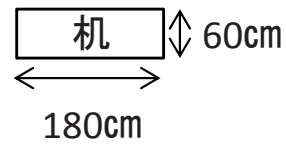

口の字 机×10台

最大収容人員 30名様

(1階第1研修室) 縮尺 $\frac{1}{100}$

