
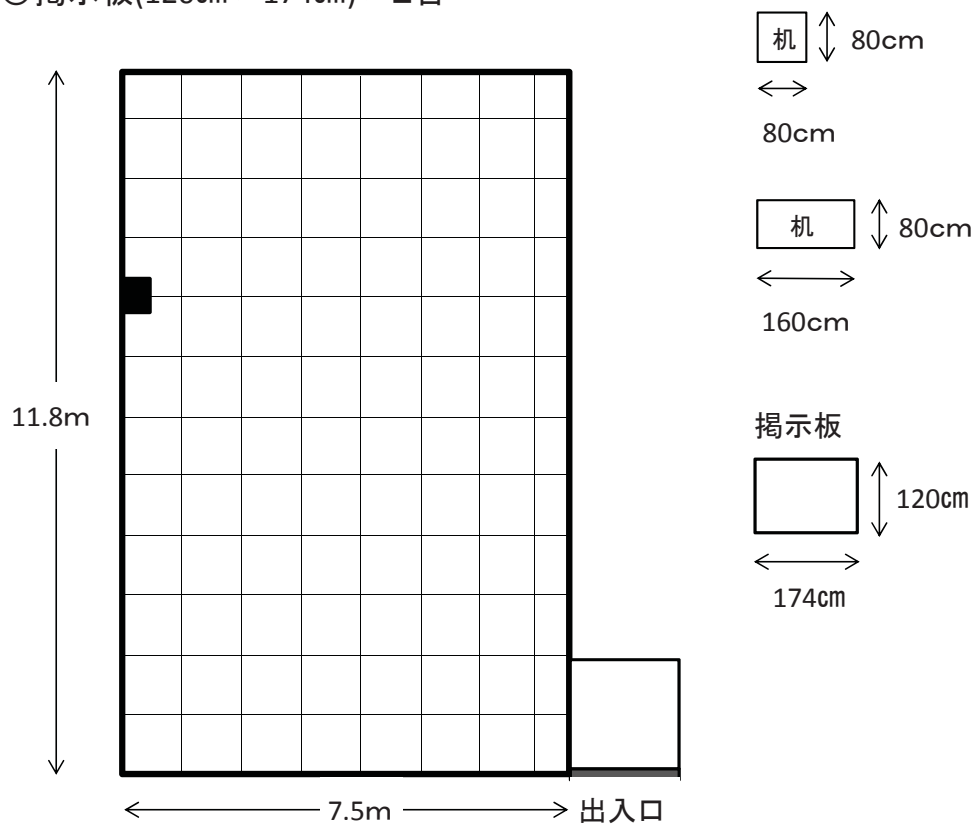


※※ご使用にあたり※※

最大収容人員 52名様まで
面積(11.8m × 7.5m) 88.5㎡

- ◎ 机 (80cm × 80cm) × 3台
- ◎ 机 (80cm × 160cm) × 11台
- ◎ 椅子 (40cm × 40cm) × 52脚
- ◎ 掲示板(120cm × 174cm) × 2台

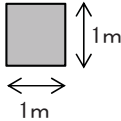


(1階食堂)縮尺 $\frac{1}{100}$ 

※※ご使用にあたり※※

最大収容人員 52名様まで
面積(11.8m × 7.5m) 88.5㎡

- ◎ 机 (80cm × 80cm) × 3台
- ◎ 机 (80cm × 160cm) × 11台
- ◎ 椅子 (40cm × 40cm) × 52脚
- ◎ 掲示板(120cm × 174cm) × 2台

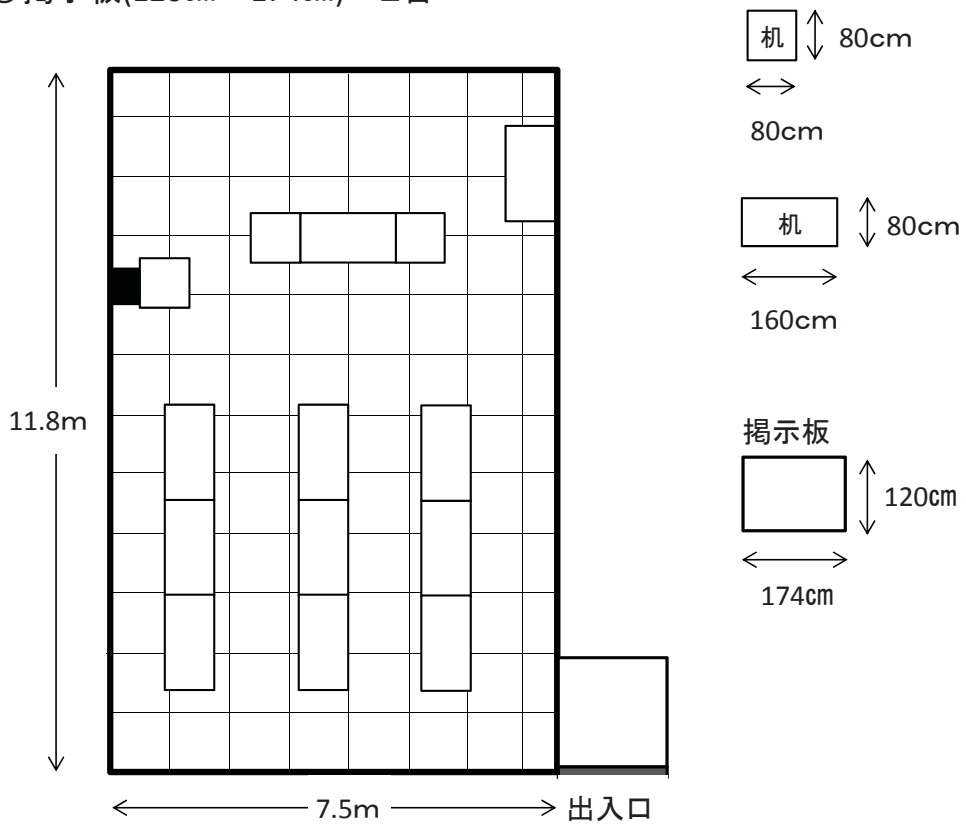

(1階食堂)縮尺 $\frac{1}{100}$ 