
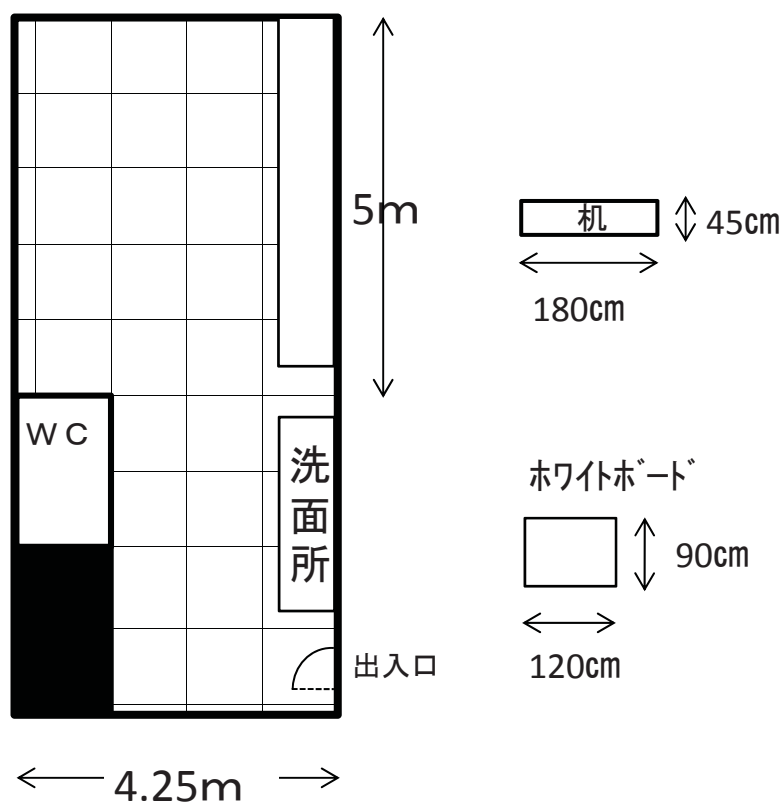


\*\*\*ご使用にあたり\*\*\*


最大収容人員 12名様まで(椅子×15脚)  
面積 (5m×4.25m) 21.25㎡

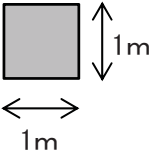

(4階小会議室)縮尺  $\frac{1}{100}$  

\*\*\*ご使用にあたり\*\*\*

最大収容人員 12名様まで(椅子×15脚)  
面積(5m×4.25m)21.25m<sup>2</sup>

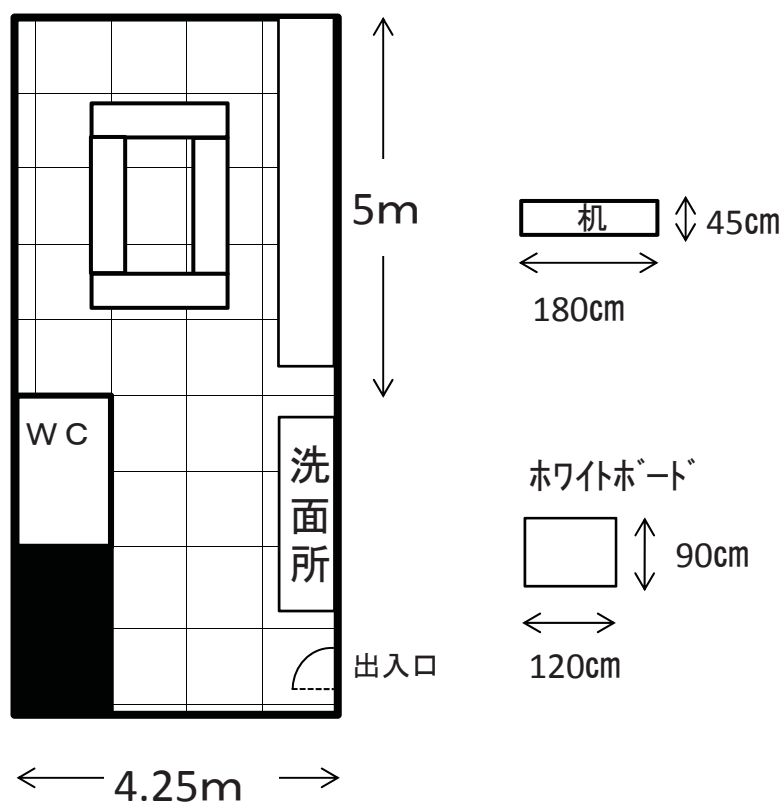

口の子 机×4台  
最大収容人員 12名様

(4階小会議室)縮尺 $\frac{1}{100}$

