
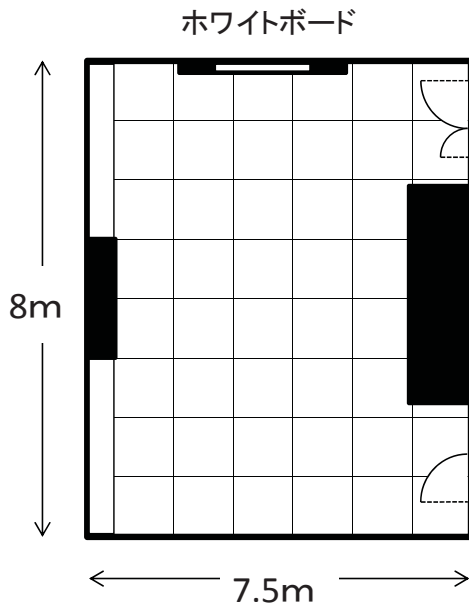
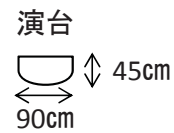
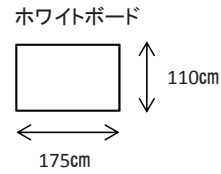



※※ご使用にあたり※※

最大収容人員 30名様まで
面積 (8m × 7.5m) 60m²

- ◎ 机 (45cm × 180cm)
- ◎ 椅子 (45cm × 45cm)
- ◎ ホワイトボード (110cm × 175cm) …備付
- ◎ 音響設備 (有線マイク) …1本

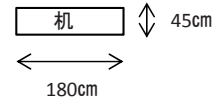





(2階第2研修室) 縮尺 $\frac{1}{100}$

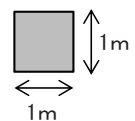

ご使用にあたり


最大収容人員 30名様まで
面積(8m×7.5m)60㎡

- ◎ 机 (45cm×180cm)
- ◎ 椅子 (45cm×45cm)
- ◎ ホワイトボード (110cm×175cm) …備付
- ◎ 音響設備 (有線マイク) …1本

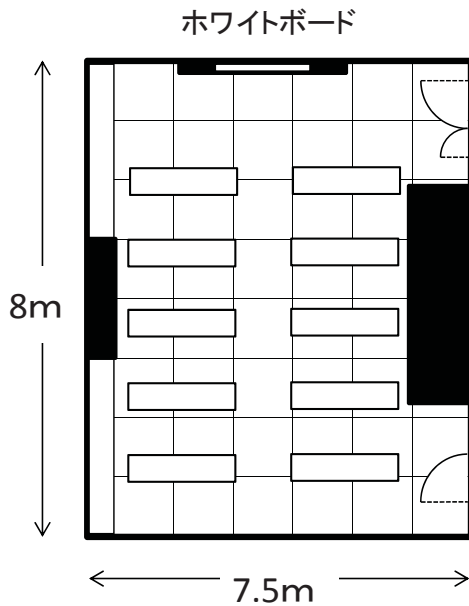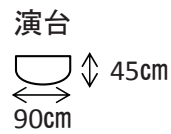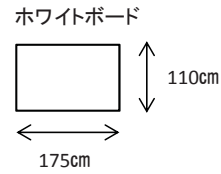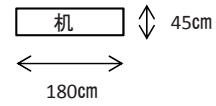

縦5列 横2列
最大収容人員 30名様





(2階第2研修室)縮尺 $\frac{1}{100}$

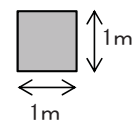

ご使用にあたり

最大収容人員 30名様まで
面積 (8m × 7.5m) 60m²

- ◎ 机 (45cm × 180cm)
- ◎ 椅子 (45cm × 45cm)
- ◎ ホワイトボード (110cm × 175cm) …備付
- ◎ 音響設備 (有線マイク) …1本

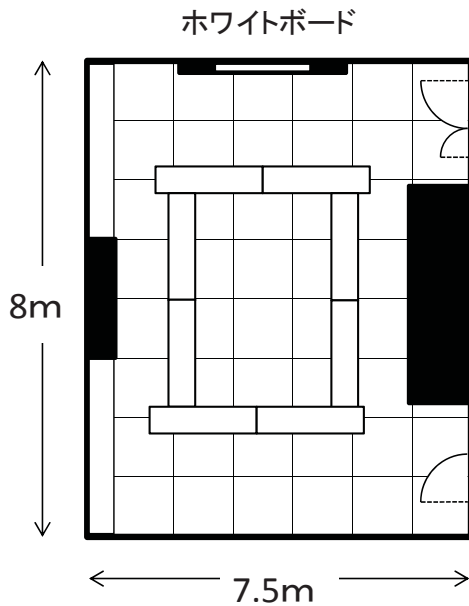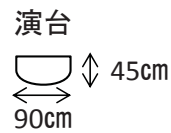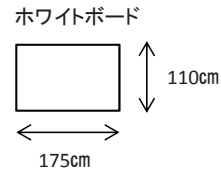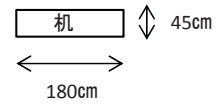

口の字 机 × 8台
最大収容人員 24名様

(2階第2研修室) 縮尺 $\frac{1}{100}$

