
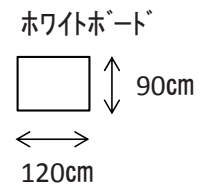
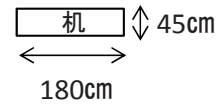



※※ご使用に当たり※※

最大収容人員 21名様まで  
面積(8.5m×4.4m)37㎡

- ◎ 机 (45cm×180cm)
- ◎ 椅子 (45cm×45cm)
- ◎ ホワイトボード (90cm×120cm)

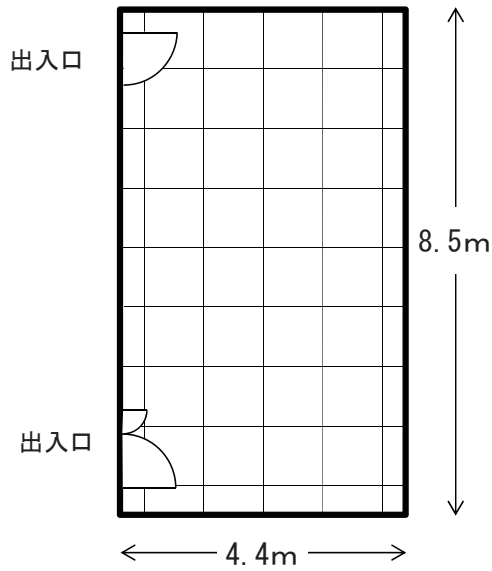




(3階会議室) 縮尺  $\frac{1}{100}$

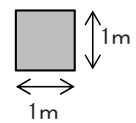

※※ご使用に当たり※※


最大収容人員 21名様まで  
面積(8.5m×4.4m)37㎡

- ◎ 机 (45cm×180cm)
- ◎ 椅子 (45cm×45cm)
- ◎ ホワイトボード (90cm×120cm)

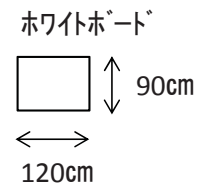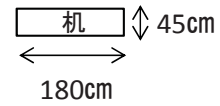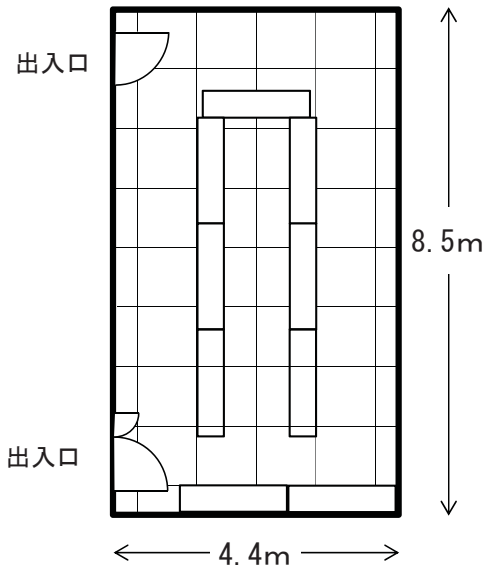

コの字 机×7台  
最大収容人員 21名様


(3階会議室) 縮尺  $\frac{1}{100}$

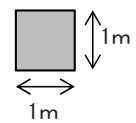

\*\*\*ご使用に当たり\*\*\*

最大収容人員 21名様まで  
面積(8.5m × 4.4m) 37㎡

- ◎ 机 (45cm × 180cm)
- ◎ 椅子 (45cm × 45cm)
- ◎ ホワイトボード (90cm × 120cm)

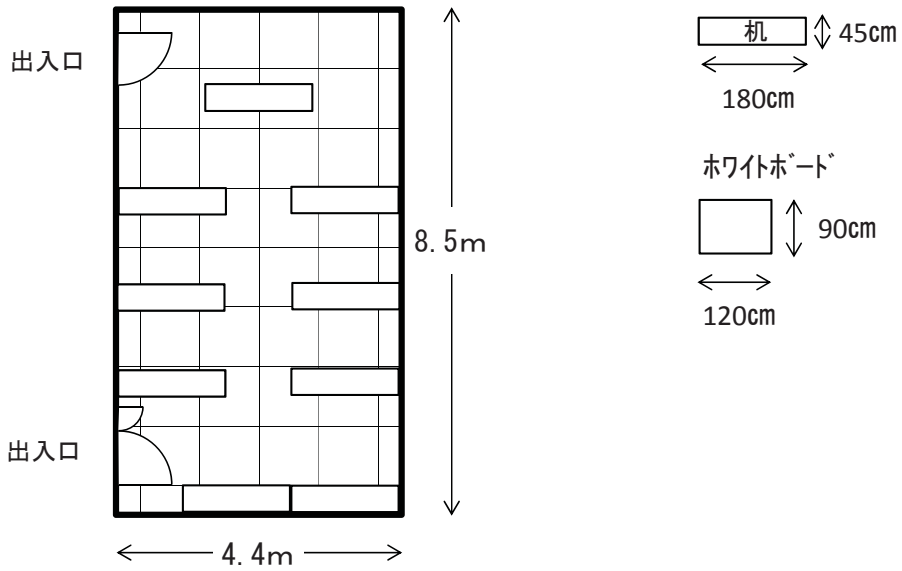

縦4列 横2列  
最大収容人員 21名様

(3階会議室) 縮尺  $\frac{1}{100}$

